




Städtische Kliniken
Mönchengladbach


VARIANTE ALU-SCHIEBELÄDEN MIT STRECKMETALL VERKLEIDUNG



Streckmetall

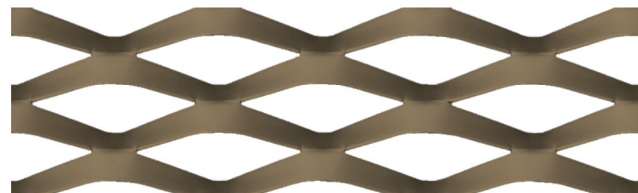


Metallfarbe

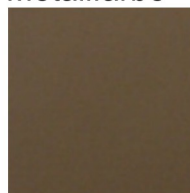

Natursteinfassade



03

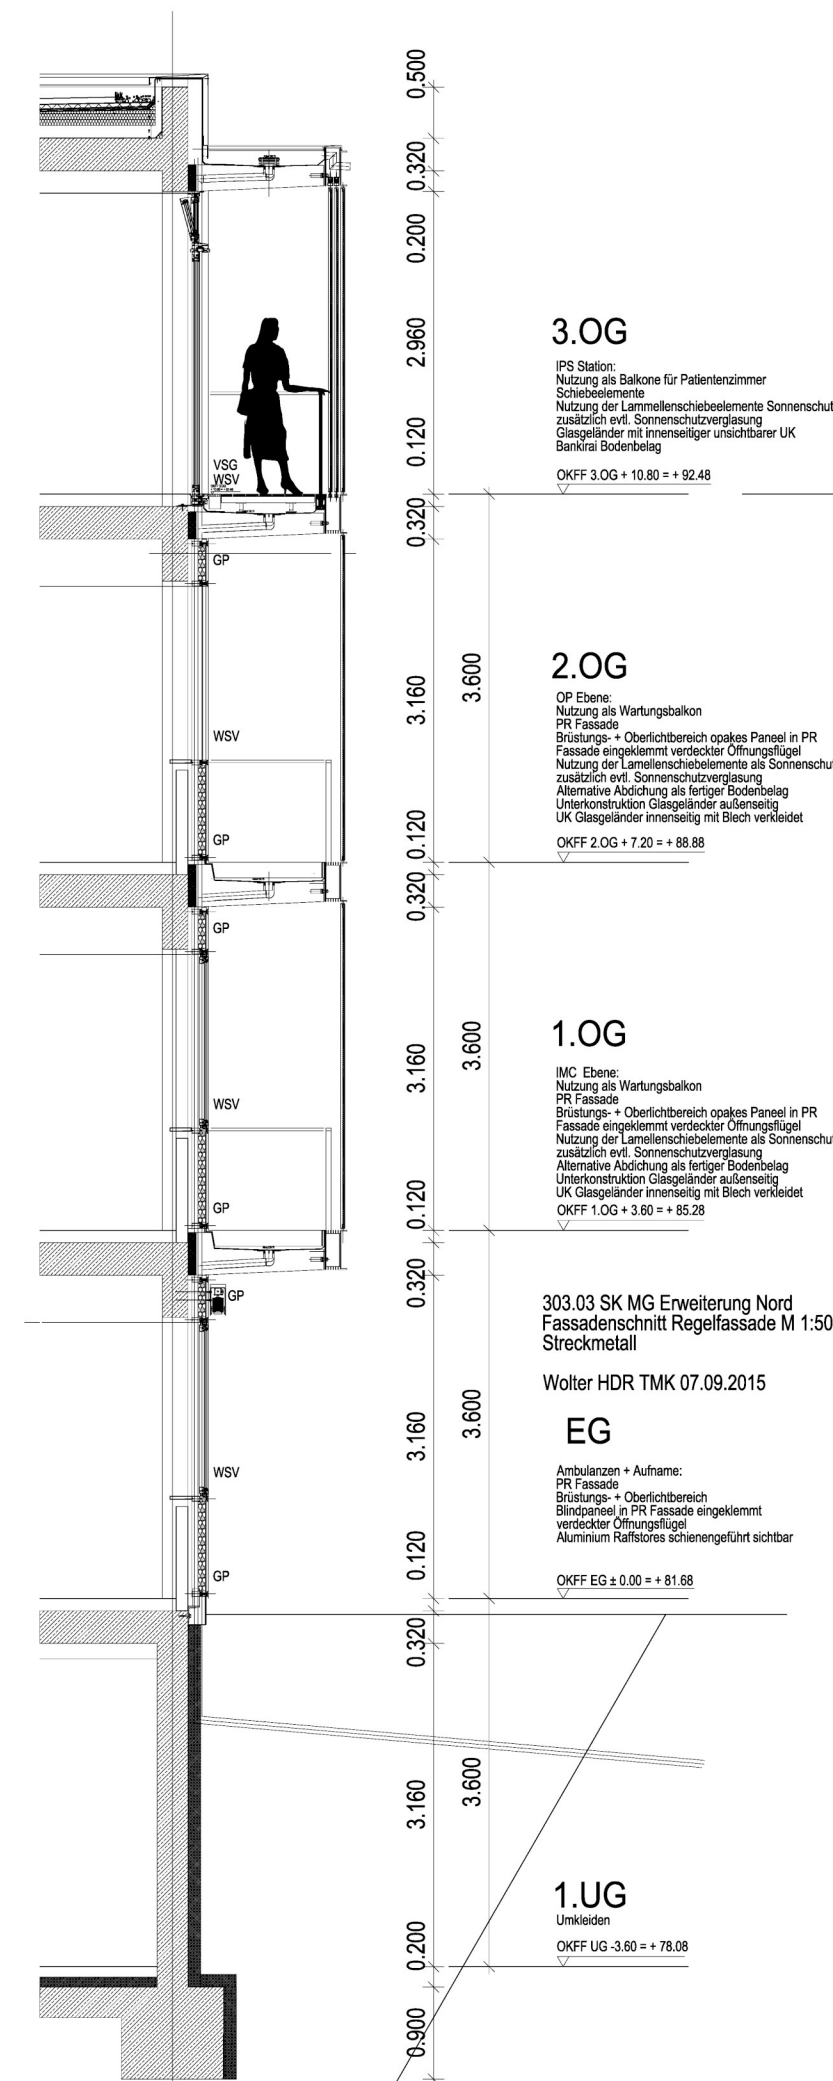




VARIANTE ALU-SCHIEBELÄDEN MIT STRECKMETALL VERKLEIDUNG

Städtische Kliniken
Mönchengladbach




04


Streckmetall

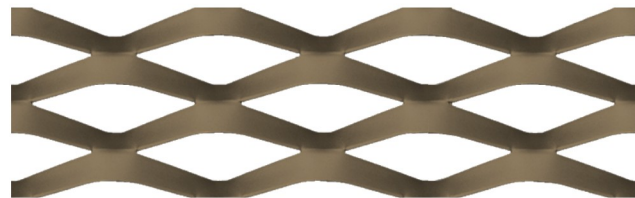

Metallfarbe

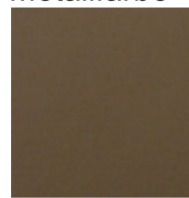

Natursteinfassade

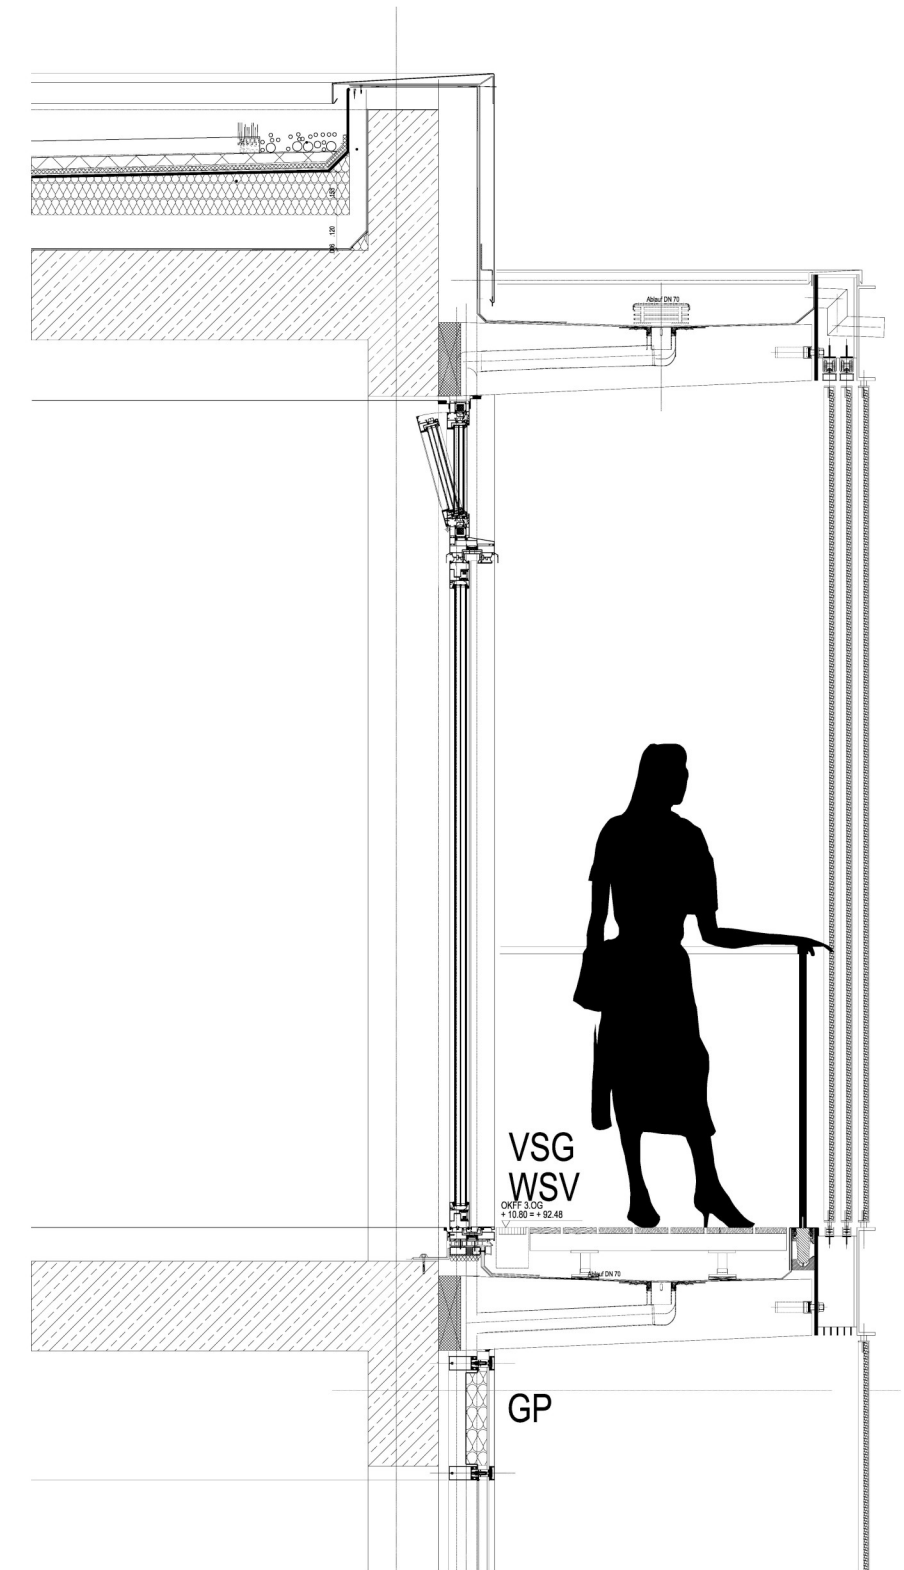

VSG
WSV
+10.80 + 92.48

GP

Detailschnitt Balkon 3.OG